


# 恩納村コミュニティセンター平面図・収容人数

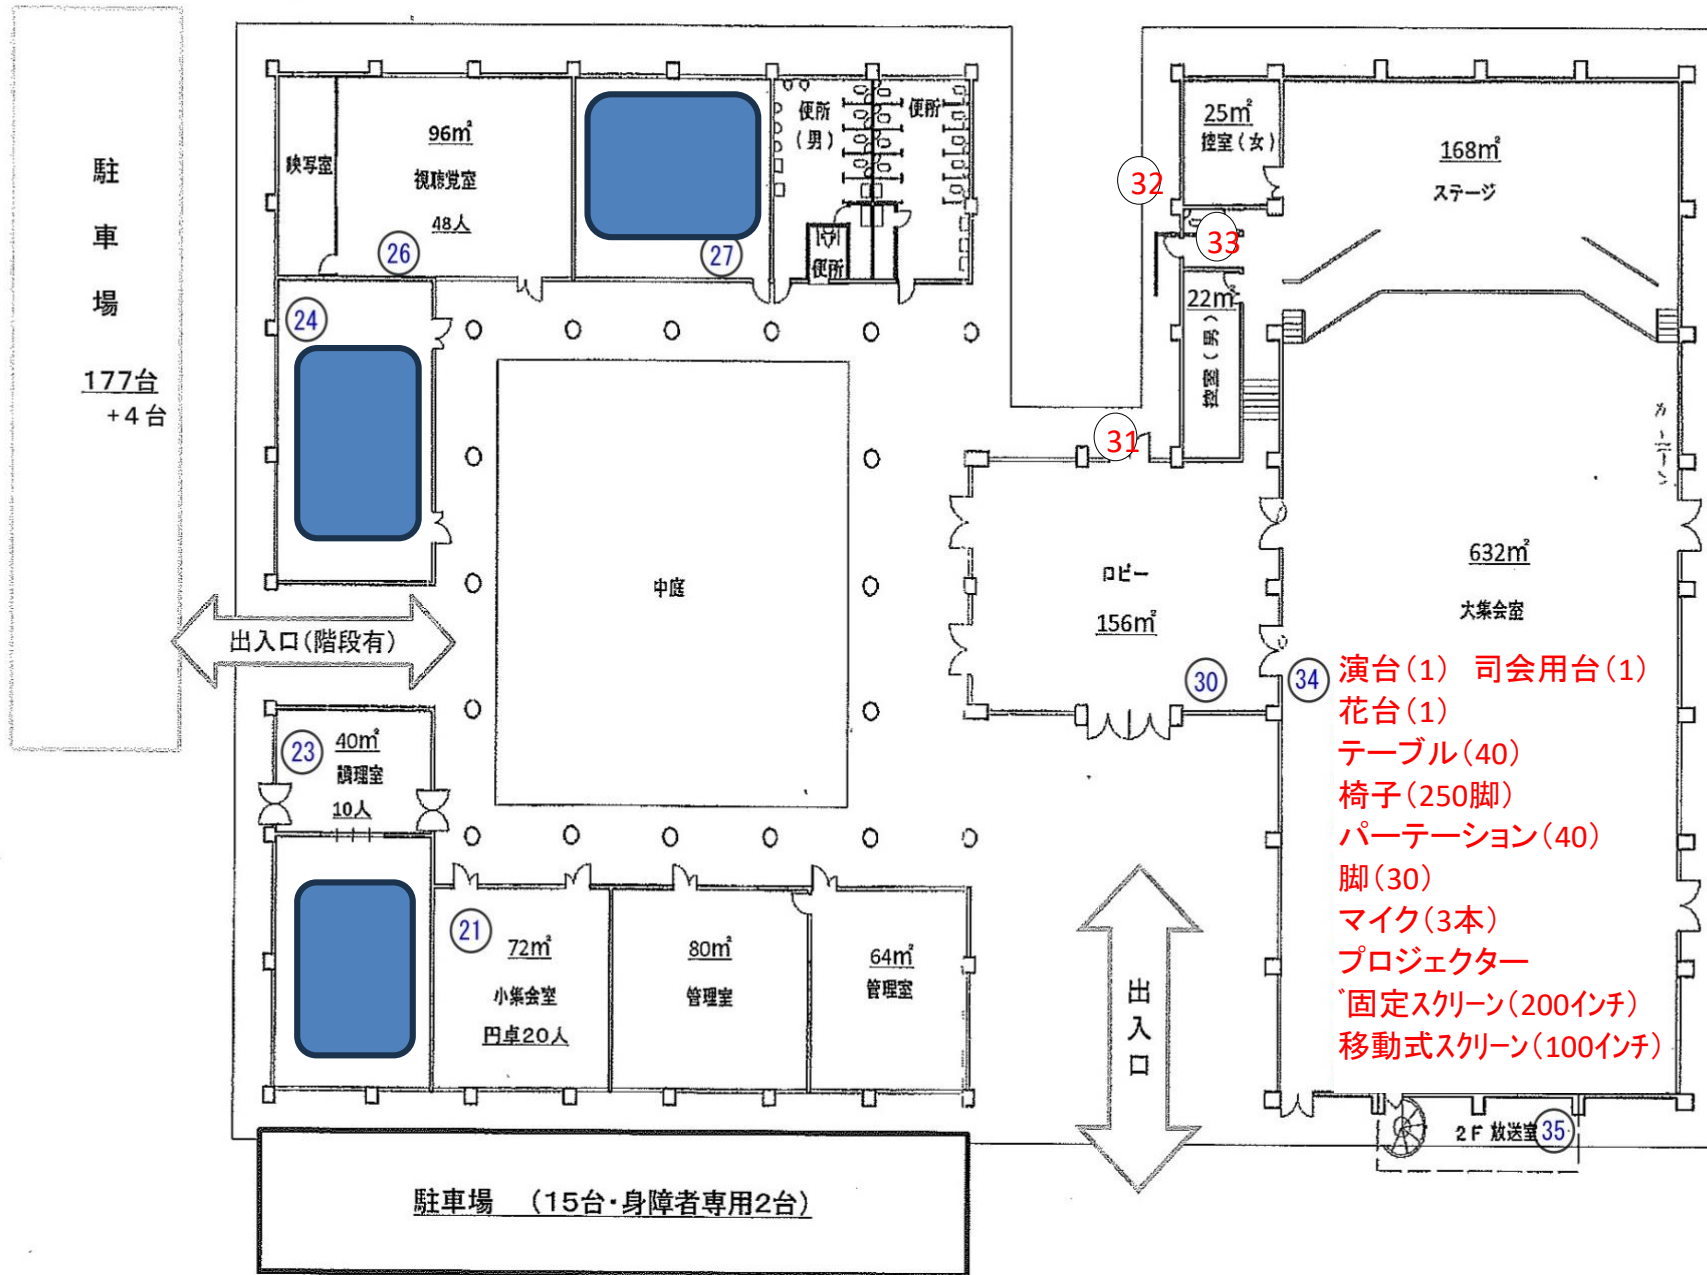

駐車場 (15台・身障者専用2台)

駐車場


177台  
+ 4台

出入口(階段有)

出入口

2F 放送室 35

96m<sup>2</sup>  
視聴覚室  
48人


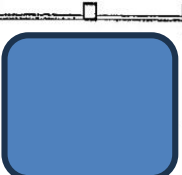


便所 (男)  
便所

便所

25m<sup>2</sup>  
控室(女)

168m<sup>2</sup>  
ステージ

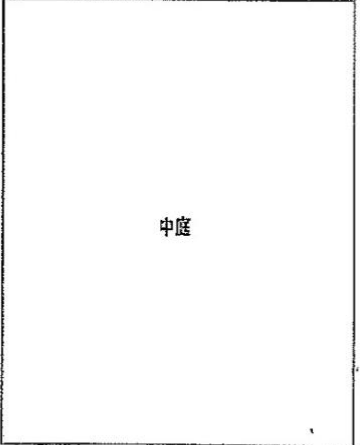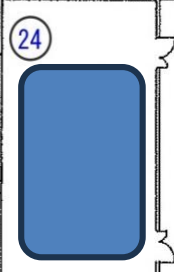

中庭

ロビー  
156m<sup>2</sup>

632m<sup>2</sup>  
大集会室

40m<sup>2</sup>  
調理室  
10人



72m<sup>2</sup>  
小集会室  
円卓20人

80m<sup>2</sup>  
管理室

64m<sup>2</sup>  
管理室

演台(1) 司会用台(1)  
花台(1)  
テーブル(40)  
椅子(250脚)  
パーテーション(40)  
脚(30)  
マイク(3本)  
プロジェクター  
固定スクリーン(200インチ)  
移動式スクリーン(100インチ)

駐車場 (15台・身障者専用2台)